

# 公 売 財 産 概 要 書

| 売却<br>区分<br>番号                  | 7 - S 1 |     |                      |  |
|---------------------------------|---------|-----|----------------------|--|
| 公<br>売<br>財<br>産<br>の<br>表<br>示 | (土地の表示) |     |                      |  |
|                                 | 1       | 所 在 | 亀山市白木町字岡垣内           |  |
|                                 |         | 地 番 | 3 2 9 8 番 1          |  |
|                                 |         | 地 目 | 山林                   |  |
|                                 |         | 地 積 | 8 9 m <sup>2</sup>   |  |
|                                 | 2       | 所 在 | 亀山市白木町字岡垣内           |  |
|                                 |         | 地 番 | 3 2 9 9 番 1          |  |
|                                 |         | 地 目 | 田                    |  |
|                                 |         | 地 積 | 4 3 7 m <sup>2</sup> |  |
|                                 | 3       | 所 在 | 亀山市白木町字岡垣内           |  |
|                                 |         | 地 番 | 3 2 9 9 番 3          |  |
|                                 |         | 地 目 | 山林                   |  |
|                                 |         | 地 積 | 2 9 5 m <sup>2</sup> |  |
|                                 | 4       | 所 在 | 亀山市白木町字岡垣内           |  |
|                                 |         | 地 番 | 3 2 9 9 番 6          |  |
|                                 |         | 地 目 | 田                    |  |
|                                 |         | 地 積 | 3 7 m <sup>2</sup>   |  |
|                                 | 5       | 所 在 | 亀山市白木町字岡垣内           |  |
|                                 |         | 地 番 | 3 3 6 1 番 1          |  |
|                                 |         | 地 目 | 山林                   |  |
|                                 |         | 地 積 | 8 2 m <sup>2</sup>   |  |
|                                 | 6       | 所 在 | 亀山市白木町字岡垣内           |  |
|                                 |         | 地 番 | 3 3 6 1 番 2          |  |
|                                 |         | 地 目 | 田                    |  |
|                                 |         | 地 積 | 2 9 m <sup>2</sup>   |  |
|                                 | 7       | 所 在 | 亀山市白木町字岡垣内           |  |
|                                 |         | 地 番 | 3 3 6 2 番 1          |  |
|                                 |         | 地 目 | 畑                    |  |
|                                 |         | 地 積 | 1 2 m <sup>2</sup>   |  |


|                       |   |
|-----------------------|---|
|                       | <div> <div>8</div> <div>所在地</div> <div>在</div> <div>亀山市白木町字岡垣内</div> </div> <div> <div>3 3 6 2 番 2</div> <div>地目</div> <div>畑</div> </div> <div> <div>3 4 m<sup>2</sup></div> <div>地積</div> </div>   |
|                       | <div> <div>9</div> <div>所在地</div> <div>在</div> <div>亀山市白木町字岡垣内</div> </div> <div> <div>3 3 6 2 番 3</div> <div>地目</div> <div>畑</div> </div> <div> <div>1 4 0 m<sup>2</sup></div> <div>地積</div> </div>   |
|                       | <div> <div>10</div> <div>所在地</div> <div>在</div> <div>亀山市白木町字岡垣内</div> </div> <div> <div>3 3 6 5 番 8</div> <div>地目</div> <div>畑</div> </div> <div> <div>2 . 3 1 m<sup>2</sup></div> <div>地積</div> </div>   |
|                       | <div> <div>11</div> <div>所在地</div> <div>在</div> <div>亀山市白木町字岡垣内</div> </div> <div> <div>3 3 6 5 番 1 0</div> <div>地目</div> <div>田</div> </div> <div> <div>9 2 5 m<sup>2</sup></div> <div>地積</div> </div>   |
| 見積<br>価額              | 2, 4 1 0, 0 0 0    円   |
| 公売<br>保証<br>金         | 2 5 0, 0 0 0    円   |
| 公<br>売<br>条<br>件<br>等 | <div>1 上記公売財産を一括売却する。</div> <div>2 地目・地積は登記簿による。<br/>公売財産 1 ～ 3 ・ 1 0 ・ 1 1 については、公簿地積との相違（縄延び）が約 3 0 % 程度認められる。<br/>公売財産 5 ～ 9 については、公簿地積との相違（縄延び）が約 1 0 0 % 程度認められる。</div> <div>3 境界については隣接土地所有者と協議すること。</div> <div>4 公売財産は、ＪＲ関西本線「亀山」駅の北西方 4 . 8 km（道路距離）に位置する。</div> <div>5 公売財産は、主要地方道四日市関線を主幹となす下白木地区集落地域に所在する。</div> <div>6 公売財産は、令和 6 年 1 2 月 1 0 日現在、公売財産 1 ～ 3 ・ 1 0 ・ 1 1 が雑種地及び山林、公売財産 4 が雑種地、公売財産 5 ～ 9 が雑種地として利用されている。</div> <div>7 公売財産 1 ～ 3 ・ 1 0 ・ 1 1 は、南東側で主要地方道（幅員約 1 0 ～ 1 2 m ・ 舗装）、北西～南西側で市道（幅員約 3 m ～ 8 m ・ 舗装）に接する。<br/>公売財産 4 は、北西側で市道（幅員約 3 m ・ 舗装）に接する。<br/>公売財産 5 ～ 9 は、東側で主要地方道（幅員約 9 m ・ 舗装）に接する。</div> |

- |  |   |
|--|---|
|  | <p>8 公売財産 1・3・10・11 は南西向きの概ね緩傾斜地勢になり、2 及び 4 は一段低位な概ね平坦地勢となる。なお、5～9 については概ね平坦、西部が傾斜地勢となる。</p> <p>9 公売財産 2 と 4 との間に亀山市所有のため池（3297－1）、公売財産 1～3・10・11 と公売財産 5～9 の間に亀山市所有の公道（3299－2）及び亀山市管理の公道が介在する。</p> <p>10 公売財産 1～3・10・11 の南西側市道に上水道と公共下水道の配管有り。</p> <p>11 公売財産 3 の南部に西日本電信電話株式会社所有の電柱 1 本有り。</p> <p>12 都市計画法 都市計画区域外<br/>農業振興地域の整備に関する法律 農業振興地域 農用地区域外<br/>公売財産 1～3・10・11 及び公売財産 5～9 については、一部森林法<br/>地域森林計画対象民有林<br/>公売財産 4、公売財産 5～9 については、一部 土砂災害防止法 土砂災害警戒<br/>区域（急傾斜）<br/>砂防法 砂防指定地</p> <p>13 農地買受適格証明書の提出又は呈示がないときは、公売に参加できない。</p> <p>14 権利移転及び危険負担の時期は、亀山市農業委員会の許可若しくは届出の受理<br/>があった時とする。</p> <p>15 消費税及び地方消費税については非課税財産である。</p> |
|--|---|

売却区分番号

7-S1

所 在 図

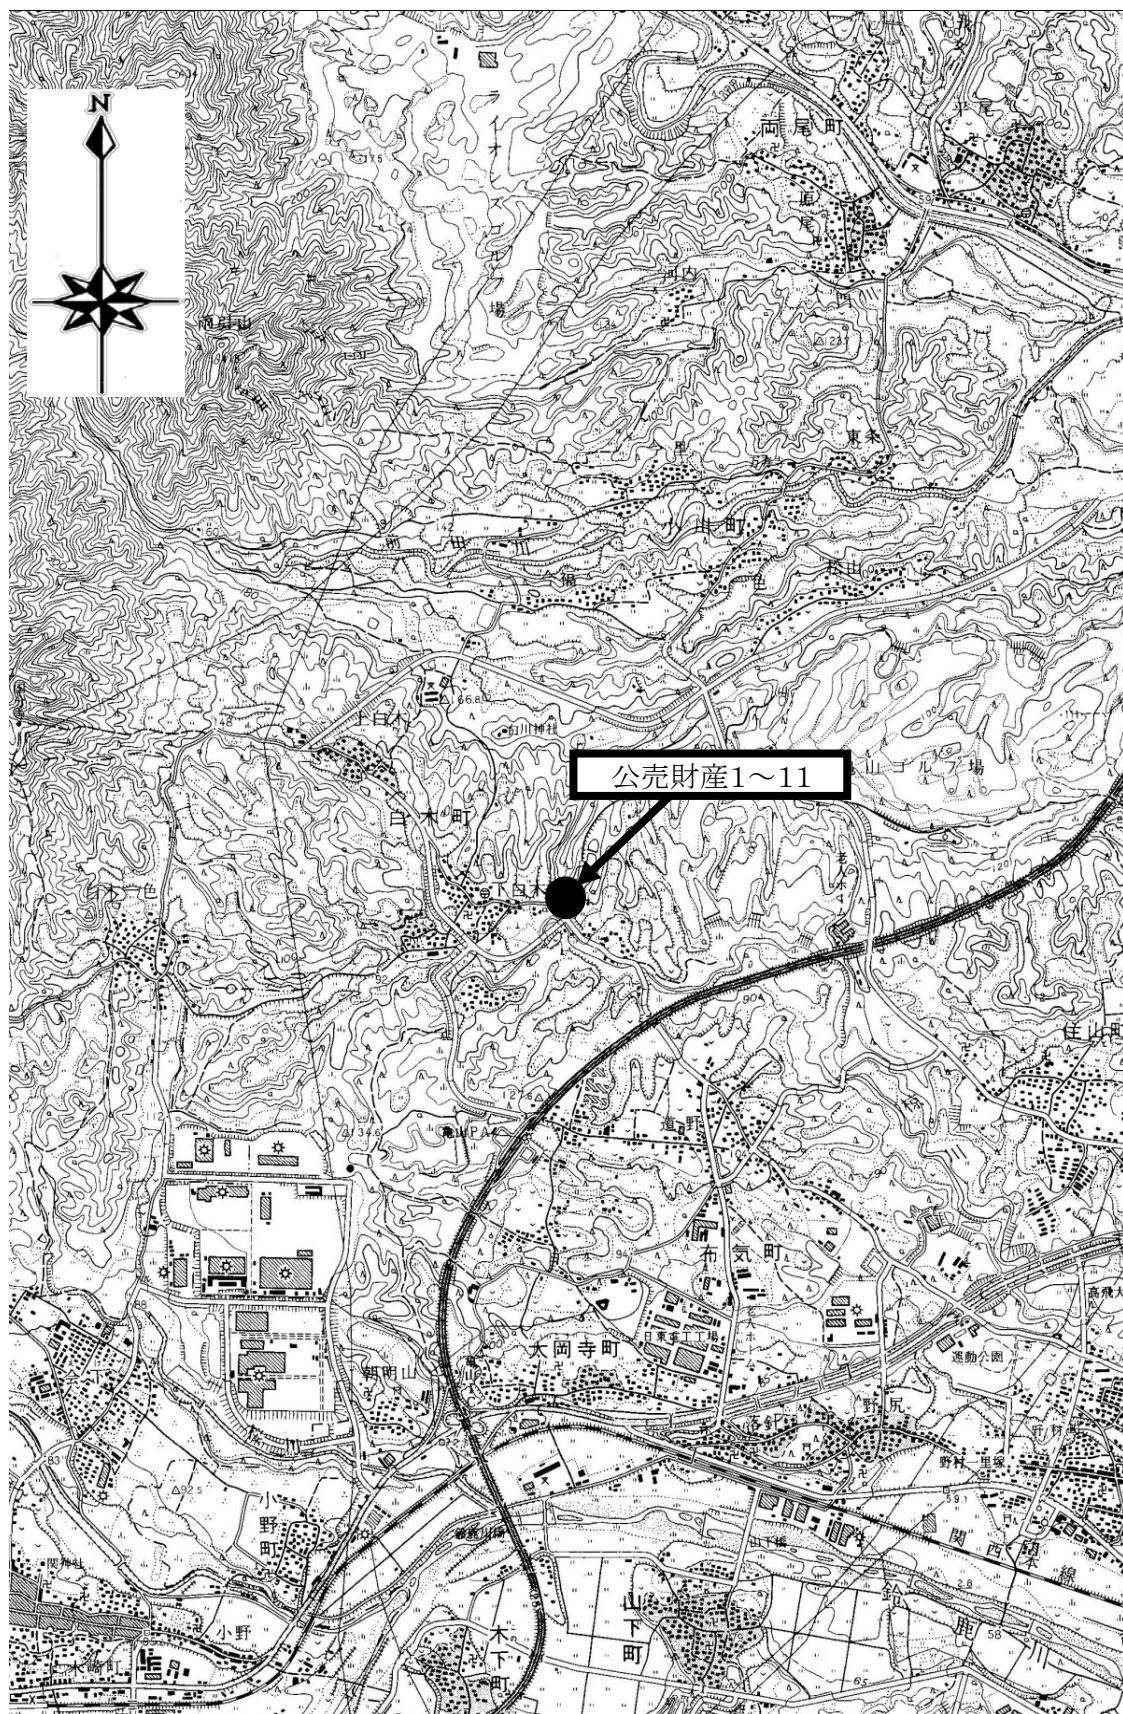


7-S1




売却区分番号

7-S1


所 在 図

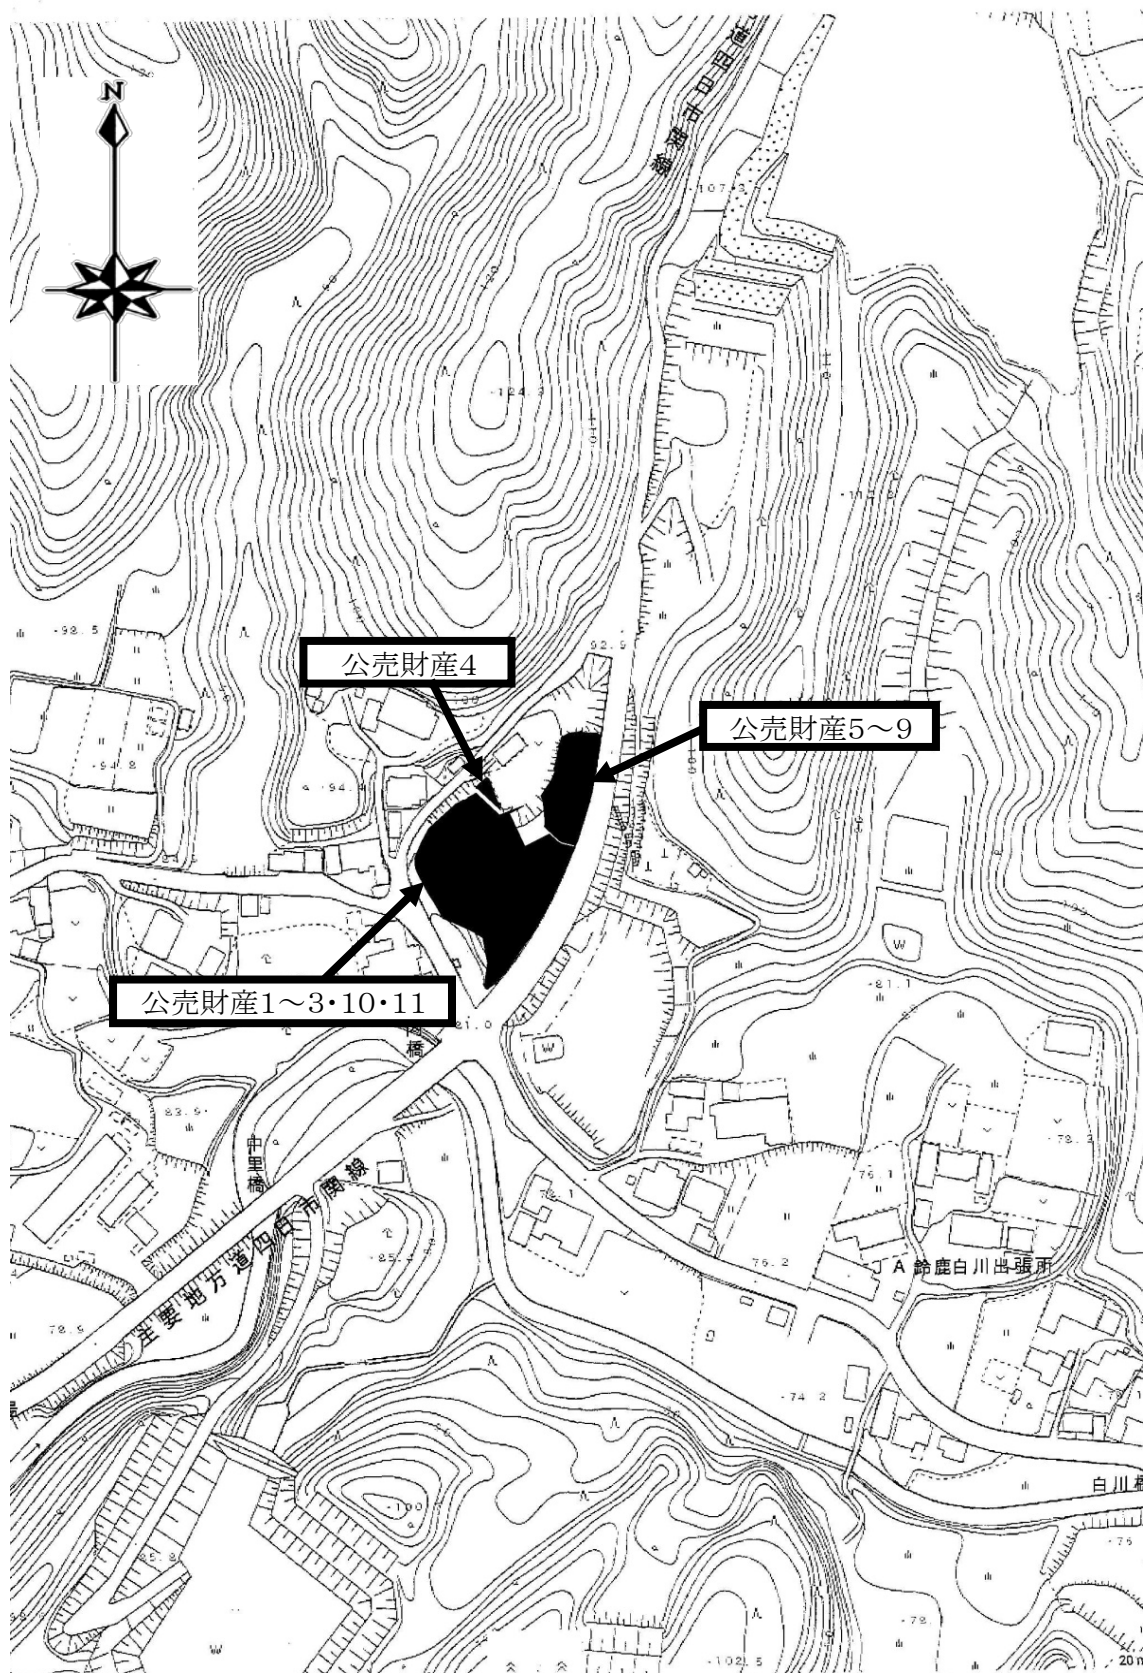

土地参考図(公図)

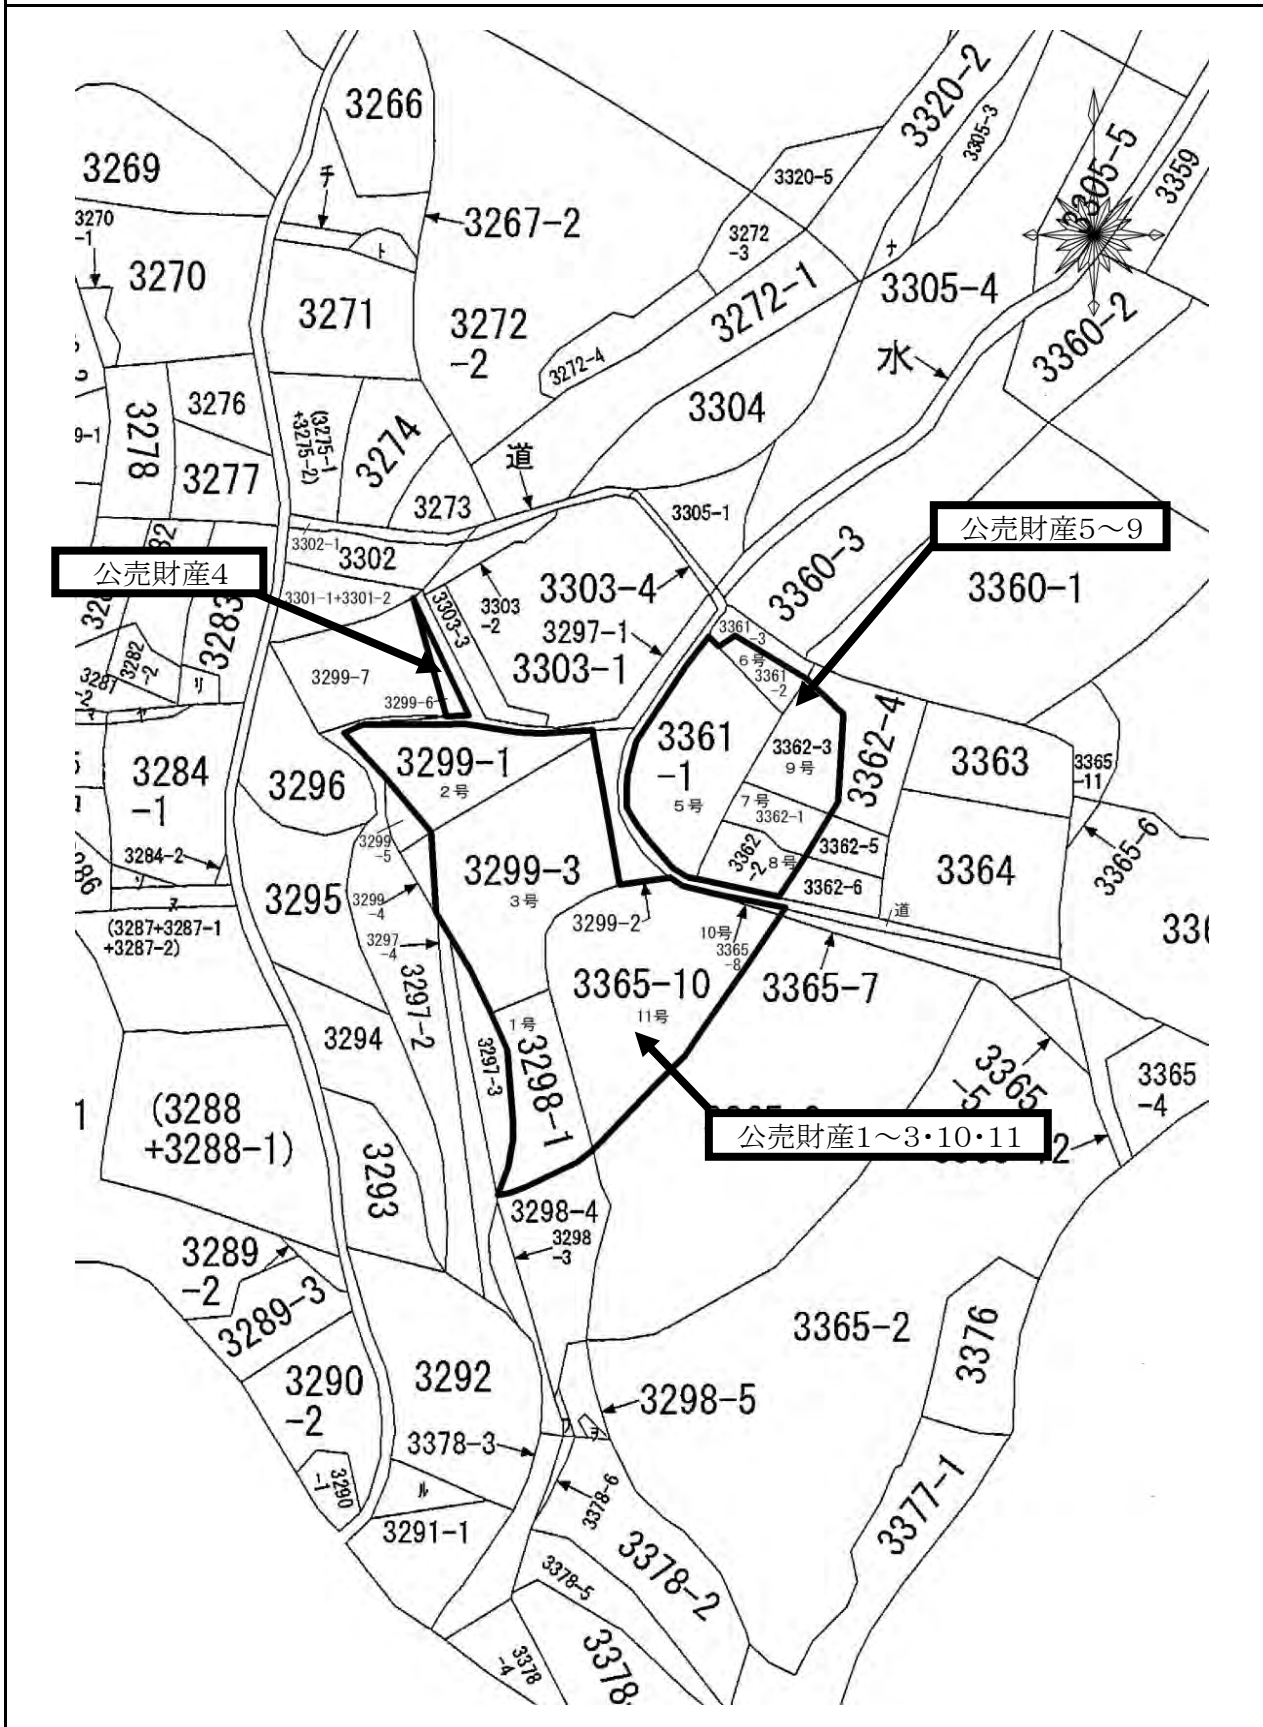

土地参考図(地積測量図集合1)

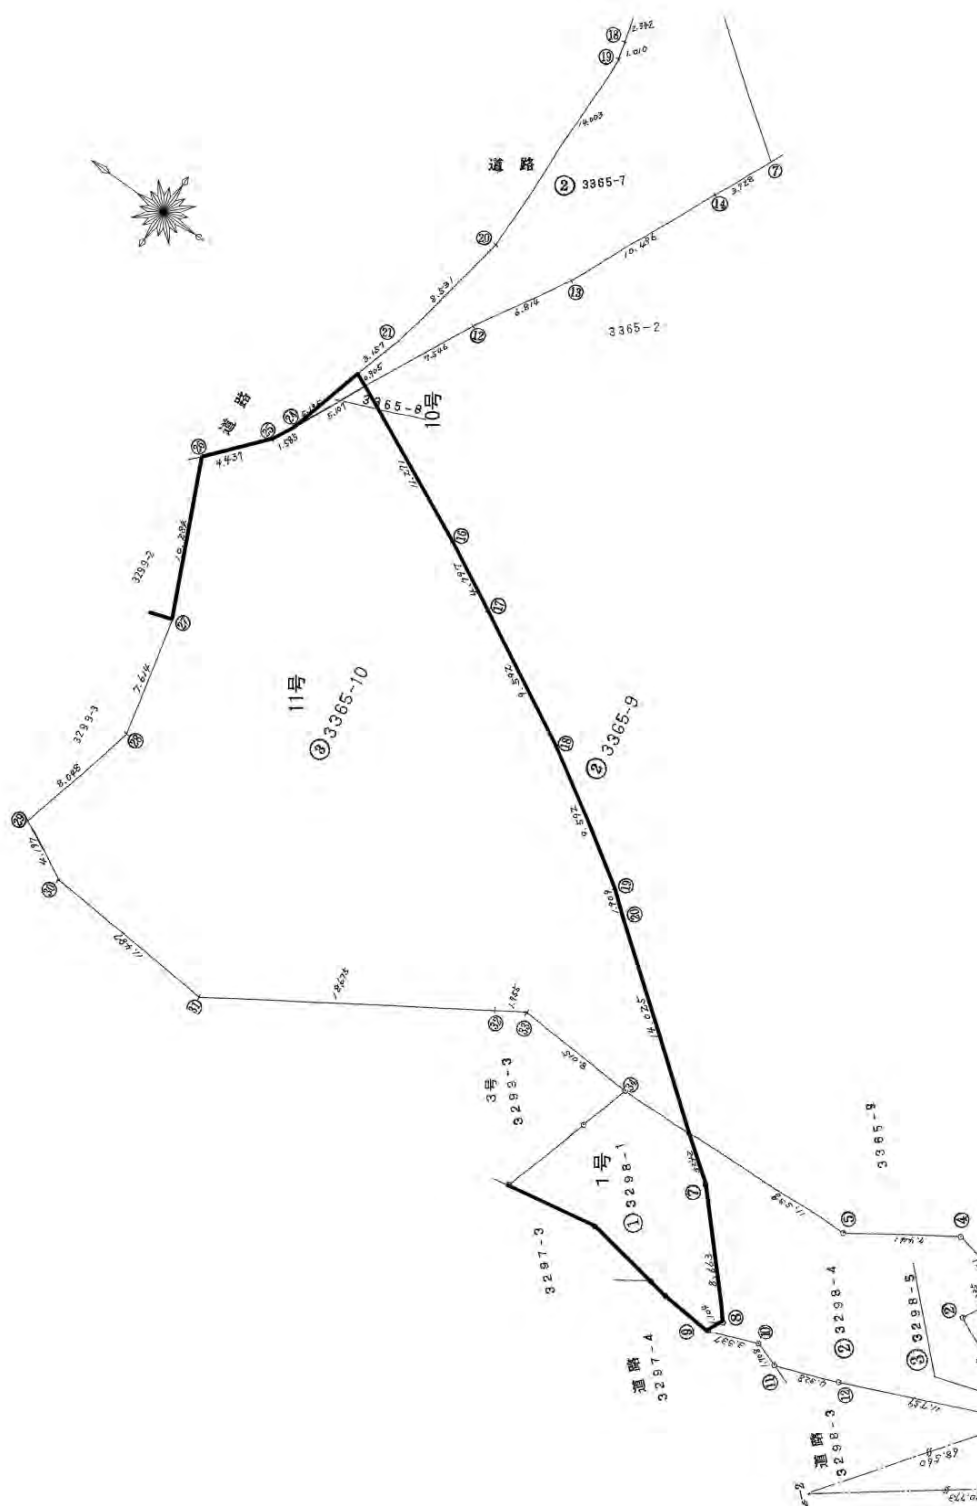




売却区分番号

7-S1

土地参考図(地積測量図集合2)

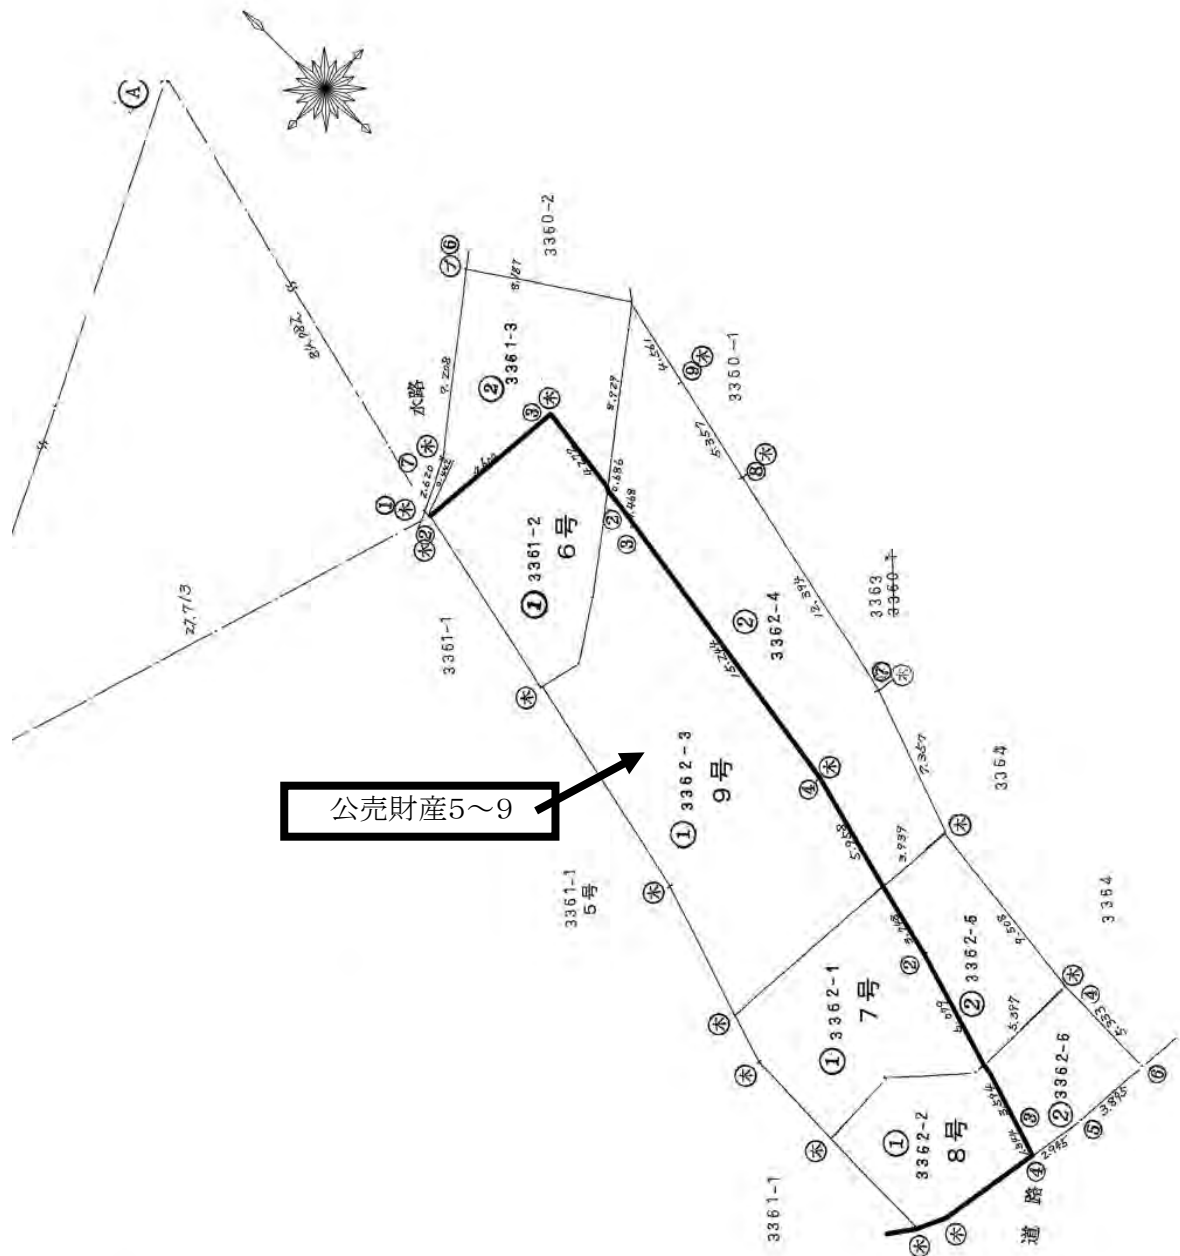



土地参考図(地積測量図2)

登記年月日：平成20年8月12日

建物図面  
各階平面図

家屋番号 3299-6.-7.-1

建物の所在 亀山市白木町字岡垣内


座標法求積表

| 地番    | ⑥ 3299-6 | Xn      | Yn      | [Xn+1-Xn-1] Yn |
|-------|----------|---------|---------|----------------|
| D24   |          | 507.188 | 532.260 | -821.584000    |
| D39   |          | 504.558 | 537.539 | -575.190589    |
| 計     |          |         |         | 37.41          |

| 地番    | ⑦ 3299-7 | Xn      | Yn      | [Xn+1-Xn-1] Yn |
|-------|----------|---------|---------|----------------|
| D24   |          | 507.188 | 522.260 | -839.778000    |
| D39   |          | 502.947 | 507.061 | -5840.213418   |
| D37   |          | 495.670 | 492.110 | -5977.660170   |
| D2    |          | 490.800 | 485.385 | -4861.579705   |
| D1    |          | 485.447 | 481.688 | -6167.630690   |
| D38   |          | 477.985 | 482.513 | -711.224162    |
| S7    |          | 483.973 | 487.508 | 5514.680496    |
| S6    |          | 489.307 | 491.249 | 4865.330096    |
| S5    |          | 493.877 | 495.188 | 4899.489012    |
| S4    |          | 499.201 | 504.459 | 3623.617936    |
| S3    |          | 501.061 | 507.718 | 2718.322172    |
| D14-1 |          | 504.558 | 517.583 | 3171.392311    |
| 計     |          |         |         | 147.42         |

| 地番  | ⑧ 3299-1 | Xn      | Yn      | [Xn+1-Xn-1] Yn |
|-----|----------|---------|---------|----------------|
| D27 |          | 493.961 | 533.905 | 3288.320895    |
| D31 |          | 492.522 | 524.213 | 4306.934008    |
| D40 |          | 502.177 | 517.086 | 3549.278304    |
| S1  |          | 499.386 | 508.454 | -2316.516424   |
| D13 |          | 497.621 | 505.331 | -3502.854492   |
| D12 |          | 492.454 | 496.374 | -4682.792316   |
| D11 |          | 486.187 | 492.686 | -4693.326836   |
| D10 |          | 482.928 | 488.988 | -4350.126208   |
| D9  |          | 479.291 | 488.487 | -3283.609814   |
| D8  |          | 476.206 | 489.220 | -2602.161180   |
| D7  |          | 473.972 | 489.843 | -3176.652169   |
| D6  |          | 469.723 | 491.027 | 1768.679254    |
| P6  |          | 477.574 | 498.936 | 6106.878768    |
| P5  |          | 481.961 | 501.253 | 4405.512617    |
| P4  |          | 486.363 | 504.845 | 6058.140000    |
| 計   |          |         |         | 822.666685     |

別記第二号(第七十四条第三項関係)

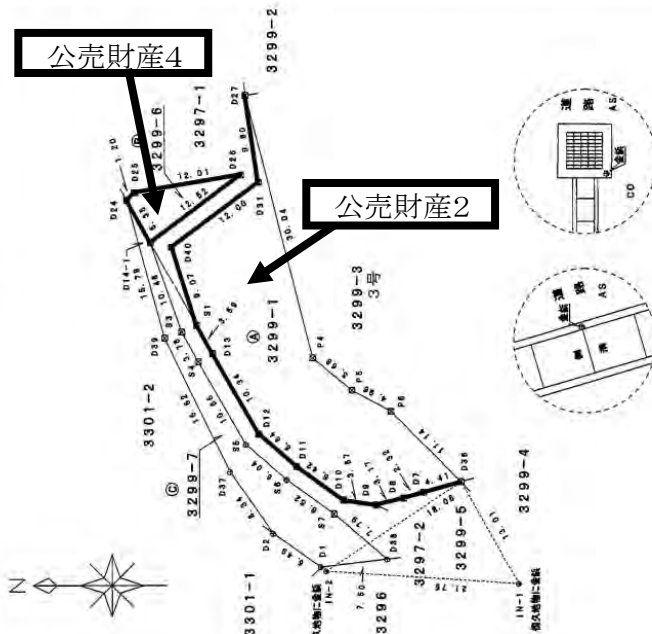

IN-2 詳細図

IN-2 詳細図

代理人 石井 和夫

|     |                                                      |
|-----|------------------------------------------------------|
| 作成者 | 国土院法人三重県公共職労組合土地家屋調査士協会<br>社員 田一 誠<br>(平成20年6月27日現在) |
| 申請人 | 亀山市長 田中 亮                                            |
| 縮尺  | 1/500                                                |

( 会 員 専 用 )

( 三重県土地家屋調査士会 )

売却区分番号 7-S1

土地参考図(地積測量図3)

登記年月日：昭和53年3月23日

前 3299  
後 3299-4, -3

349010

皇山市白木町字岡垣内

地 積 測 量 図

昭和53年3月23日登記

縮 尺 1/840



求積  
② 3299-4  
④ 3.6 x 1.0 = 3.60  
⑤ 4.4 x 0.9 = 3.96  
合計 8.46  
X 1/2 = 4.23  
= 4.23  
① 3299-2  
300 - 4.23 = 295.77  
= 295.77  
地積  
① 3299-2 295.77  
② 3299-4 4.23



三 重 県 知 事 田 川 亮 三  
三 重 県 北 勢 農 業 振 興 所 長 村 田 修  
三 重 県 鈴 鹿 土 木 事 務 所

申 請 人



鈴 鹿 市 神 戸 南 矢 田 部 町 坂 林 深  
三 重 県 北 勢 農 業 振 興 所 鈴 鹿 土 木 事 務 所

作 製 者

昭和53年3月23日

作製年月日







売却区分番号

7-S1

土地参考図(地積測量図6)

地積測量図

前 3362-2新  
後 3362-2-6

地 番

土地の所在 龜山市白木町字岡垣内



349031

② 3362-6

| N | 0    | X        | Y        | Y <sub>a</sub> (X <sub>a+1</sub> -X <sub>a</sub> -1) | 面積    |
|---|------|----------|----------|------------------------------------------------------|-------|
| ① | 9504 | 2892.801 | 2917.613 | 8653.472937                                          | 5.397 |
| ② | 9105 | 2891.116 | 2914.439 | -6446.739068                                         | 3.594 |
| ③ | 9505 | 2890.589 | 2913.203 | -8676.431737                                         | 1.344 |
| ④ | 1802 | 2888.137 | 2914.835 | -15929.573275                                        | 2.945 |
| ⑤ | 1836 | 2885.124 | 2917.303 | 1837.900890                                          | 3.895 |
| ⑥ | 1835 | 2889.767 | 2921.198 | 22426.037046                                         | 5.333 |
| ⑦ |      |          |          | 62.666793                                            |       |
| ⑧ |      |          |          | 31.3335965                                           |       |
| ⑨ |      |          |          | 31.33                                                |       |


面積 31.33 m<sup>2</sup>

地積 31.33 m<sup>2</sup>

① 3362-2

$$66.115702 \text{ m}^2 - 31.333376 \text{ m}^2 = 34.782326 \text{ m}^2$$

地積 34.78 m<sup>2</sup>

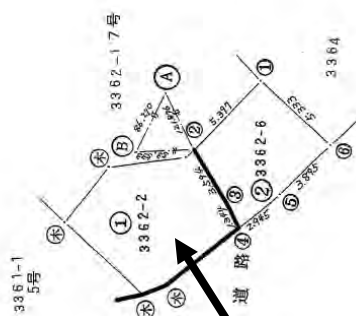

公売財産8

引張点座標値

| 測点  | X 座標     | Y 座標     |
|-----|----------|----------|
| コ.1 | 2966.520 | 3014.567 |
| コ.2 | 2944.572 | 2931.235 |

被代位者 昭る光

杭

三重県北勢県民局測量土木事務所



測量士 馬路美子

(平成 7 年 / 月 25 日作製)

申請人

縮尺

1/250

三重県北勢県民局測量土木事務所 三重県測量士 馬路美子 三重県測量士 正多卓夫



売却区分番号

7-S1

土地参考図(地積測量図7)


新地積測量図

前番 3362  
後番 3362-3-4

土地の所在  
龜山市白木町字岡垣内



349029

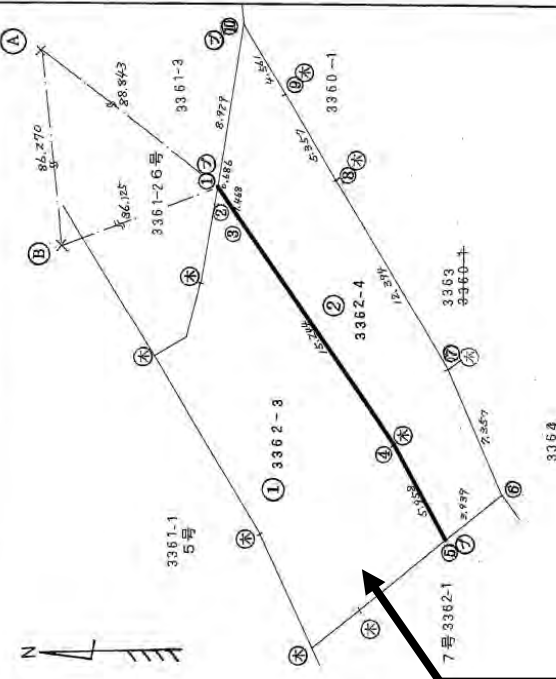

公売財産9

② 3362-4

| N O | X    | Y        | $Y_n(X_{n+1}-X_{n-1})$ | 面 積    |
|-----|------|----------|------------------------|--------|
| ①   | 9501 | 2911.225 | 2945.128               | 6.929  |
| ②   | 9102 | 2910.795 | 2944.593               | 0.686  |
| ③   | 9102 | 2909.909 | 2943.452               | 1.468  |
| ④   | 9103 | 2900.710 | 2931.258               | 15.244 |
| ⑤   | 9503 | 2897.605 | 2926.181               | 5.958  |
| ⑥   | 1834 | 2894.569 | 2929.715               | 3.939  |
| ⑦   | 1828 | 2897.812 | 2935.328               | 7.357  |
| ⑧   | 1833 | 2904.614 | 2945.669               | 12.394 |
| ⑨   | 1838 | 2907.554 | 2950.187               | 5.357  |
| ⑩   | 1801 | 2910.057 | 2953.980               | 4.561  |
|     |      |          | 266.187445             |        |
|     |      |          | 134.0937225            |        |
|     |      |          | 134.09                 |        |

地積 134.09

① 3362-3

$$274.380/65 \text{ m}^2 - 134.093722 \text{ m}^2 = 140.286443 \text{ m}^2$$

地積 140.29

引換点座標

| 測 点 | X 座標   | Y 座標     |
|-----|--------|----------|
| ①   | 3771+杭 | 2966.520 |
| ②   | 3771+杭 | 2944.572 |
| ③   |        | 2931.235 |

後代加算 明石光

⑥ 木 杭  
⑦ プラスチック杭



三重県北勢国民的館土木事務所  
用地課事務 馬路美子  
嘱託記 務 (平成 6 年 10 月 8 日作製)



申請人

三重県北勢国民的館土木事務所  
の樹形の委任  
三重県北勢国民的館土木事務所  
正多卓夫

縮尺 1/250

7.2.29 処理



土地参考図(地積測量図9)

349038

1枚目と同様

④

圖量測積地

33 65-10-9-2

龜山市 白木町 字岡垣内

|      | N        | X        | Y      | $Y_x (X_{x-1} - X_{x+1})$ | $\Sigma$ |
|------|----------|----------|--------|---------------------------|----------|
| 9509 | 2874.836 | 2862.803 | 172.03 | 4.871                     |          |
| 9508 | 2877.425 | 2876.587 | 186.06 | 8.471                     |          |
| 9507 | 2877.777 | 2878.483 | 186.71 | 8460.042367               | 14.085   |
| 9506 | 2880.423 | 2878.483 | 186.95 | 8629.53074                | 1.909    |
| 9505 | 2880.423 | 2896.772 | 196.35 | 18697.59746               | 9.592    |
| 9504 | 2883.639 | 2896.772 | 196.14 | 14692.086480              | 9.592    |
| 9503 | 2885.457 | 2901.159 | 205.70 | 10091.067924              | 4.797    |
| 9502 | 2889.875 | 2911.528 | 221.65 | 26486.170216              | 11.271   |
| 9501 | 2894.554 | 2901.565 | 206.93 | 17998.055825              | 5.107    |
| 9500 | 2896.061 | 2908.931 | 212.87 | 17216.317729              | 1.985    |
| 9499 | 2900.473 | 2908.931 | 218.46 | 21694.260844              | 4.437    |
| 9498 | 2903.520 | 2898.694 | 195.83 | 19363.279320              | 10.284   |
| 9497 | 2907.153 | 2892.003 | 195.15 | 20981.395101              | 7.814    |
| 9496 | 2913.887 | 2887.596 | 196.29 | 15119.452656              | 6.046    |
| 9495 | 2912.386 | 2883.476 | 186.91 | -27176.030975             | 4.197    |
| 9494 | 2904.425 | 2875.361 | 170.94 | -75624.048661             | 11.487   |
| 9493 | 2902.464 | 2872.024 | 170.56 | -56296.343152             | 16.675   |
| 9492 | 2886.088 | 2872.024 | 166.94 | -21655.301175             | 1.995    |
| 9491 | 2884.164 | 2872.024 | 167.86 | -26733.056224             | 8.015    |
| 9490 | 2878.547 | 2865.959 | 163.37 | 1851.404256               |          |
| 9489 |          |          |        | 925.7021280               |          |
| 9488 |          |          |        | 925.7021280               |          |
| 9487 |          |          |        |                           |          |

地積 925 ㎡

① 3365-2

$3441.322314 \text{ m}^2 - 1600.784095 = 925.702128 \text{ m}^2 = 914.83691 \text{ m}^2$   
 地積 914  $\text{m}^2$

地積 914 m<sup>2</sup>

公売財産11

③ 3365-10

② 3365-9

引照点座標値

| 測 点          | X. 座標    | Y. 座標    |
|--------------|----------|----------|
| C. 2 コンクリート杭 | 2944.572 | 2931.235 |
| M. 1 コンクリート鉄 | 2924.481 | 2850.617 |

被代位者 明石光

**正多車大**

三重県北勢郡民務所給土木事務所長。  
の機關の委任  


縮尺 1 / 2000

(平成 6 年 10 月 21 日作製)

馬路  
務員  
事託  
地  
用

王作生

売却区分番号 7-S1

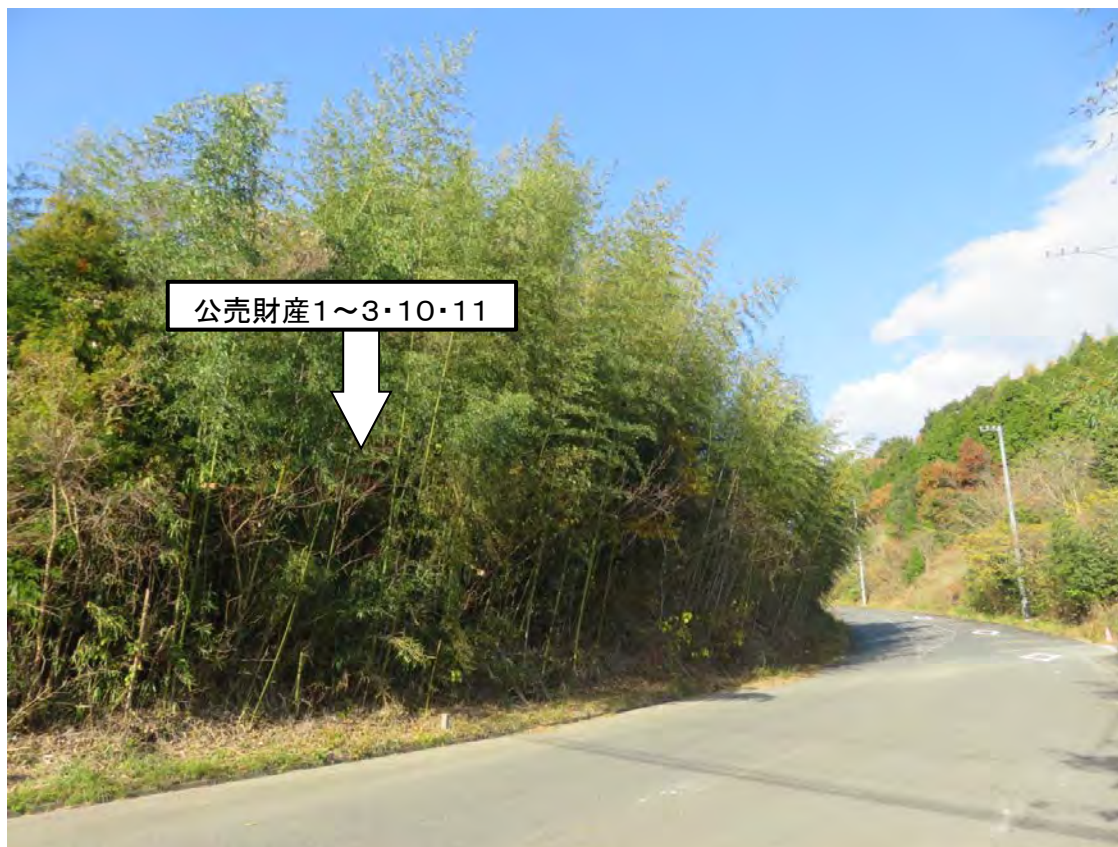



売却区分番号

7-S1









|        |      |
|--------|------|
| 売却区分番号 | 7-S1 |
|--------|------|











